


※實際施作內容及尺寸依現場情況調整

施作範圍：501、502、503、504、506
、508、510、511、兼任教師休息
室等9間教室
室內臨走廊側牆面

- 施作內容：
- 1.新作輕鋼架吊板
 - 2.新作門扇
 - 3.新作鋁框及清玻璃
 - 4.配合新設飲水機，增加水電供給管線
 - 5.既有冷氣管線電源配線在本工程內需要協助復原及配合校方移動

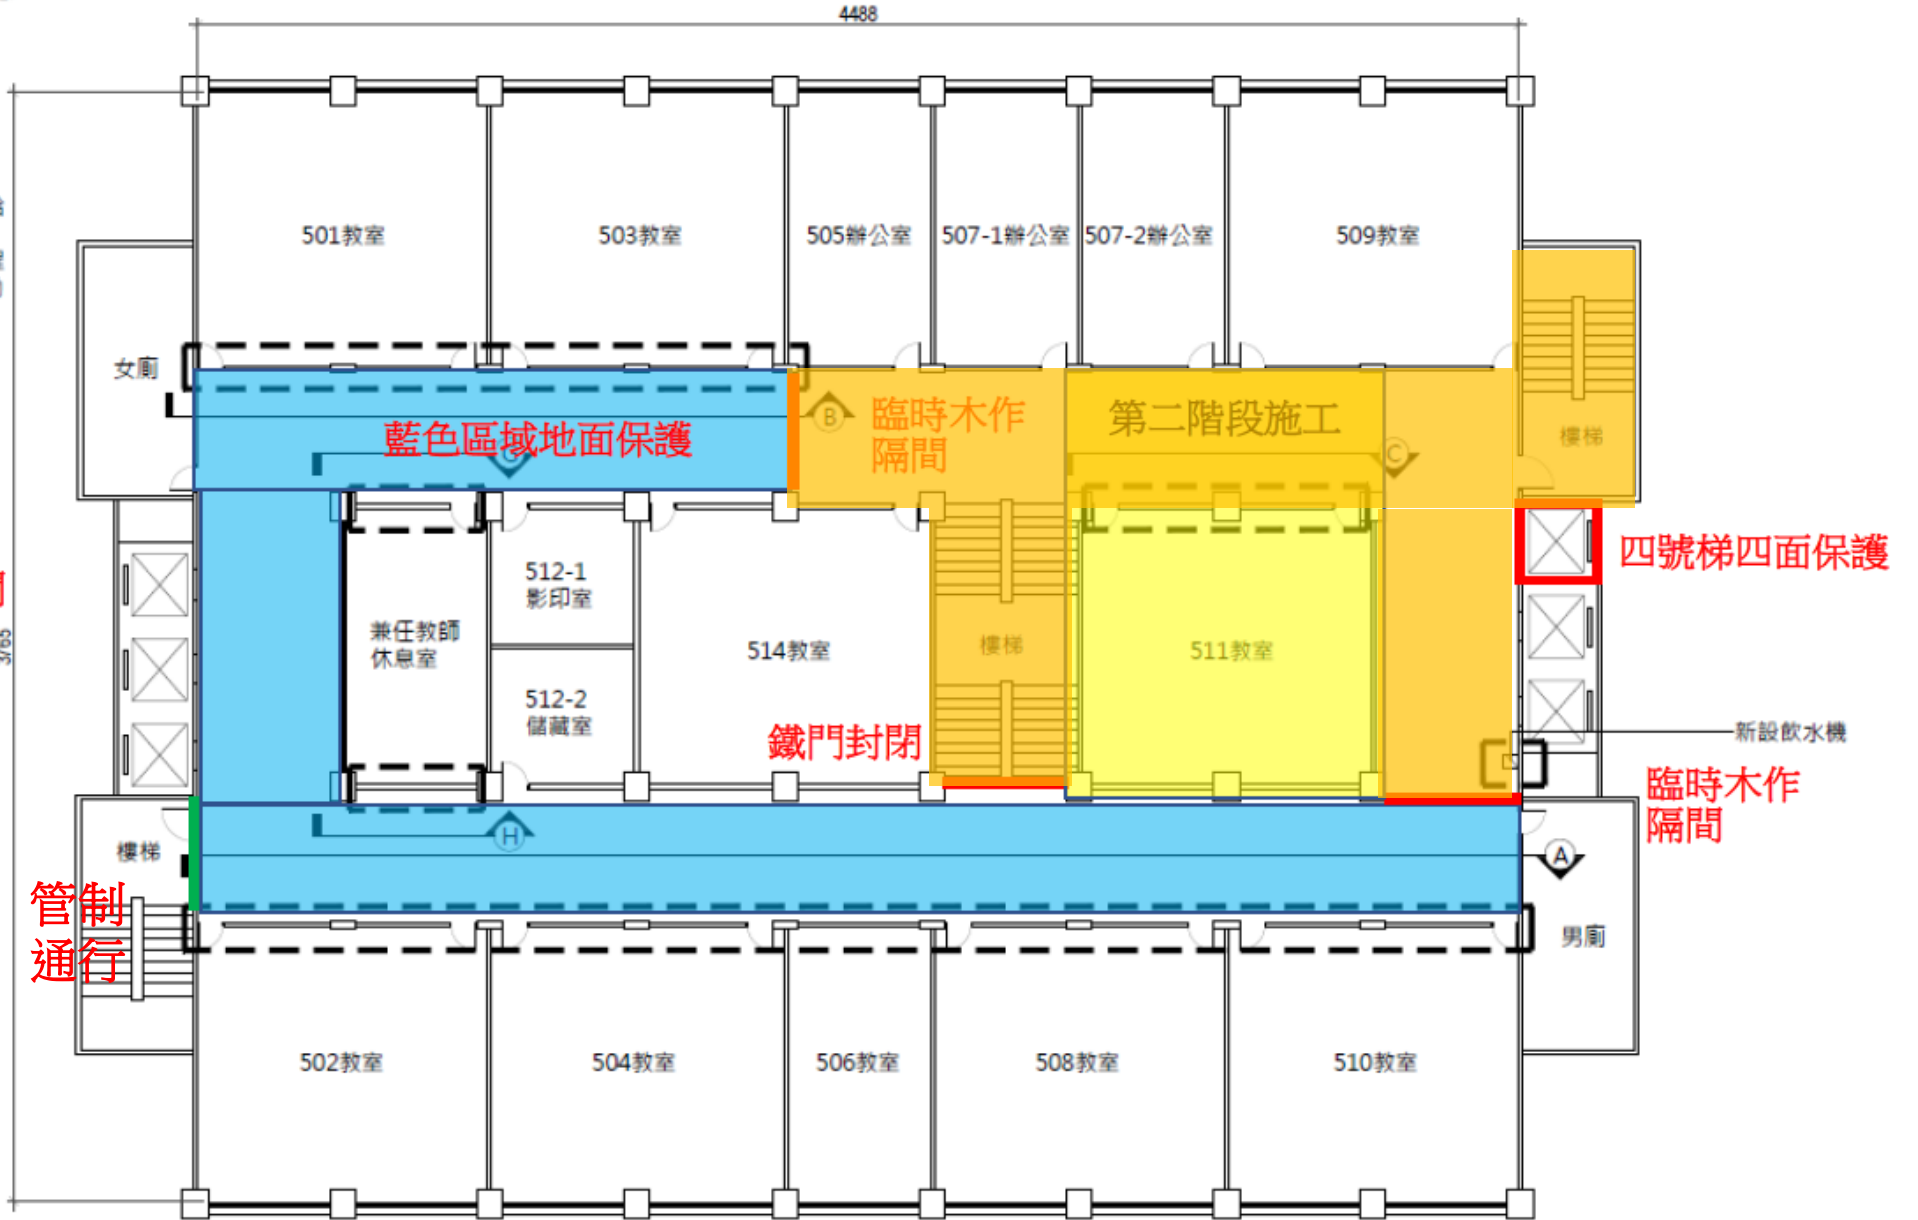

設計平面及走廊側施作範圍圖